


Č i k o v

Koordinační výkres

	PLOCHY BYDLENÍ - VENKOVSKÉ
	PLOCHY OBČANSKÉHO VYBAVENÍ
	PLOCHY REKREACE
	PLOCHY OBČANSKÉHO VYBAVENÍ - SPORT
	PLOCHY VÝROBY A SKLADOVÁNÍ - PRŮMYSLOVÁ VÝROBA
	PLOCHY VÝROBY A SKLADOVÁNÍ - DROBNÁ A ŘEMESLNÁ VÝROBA
	PLOCHY VÝROBY A SKLADOVÁNÍ - ZEMĚDĚLSKÁ VÝROBA
	PLOCHY LESNÍ
	PLOCHY ZEMĚDĚLSKÉ - ORNÁ PŮDA
	PLOCHY ZEMĚDĚLSKÉ - LOUKY
	PLOCHY ZEMĚDĚLSKÉ - ZAHRADY
	PLOCHY ZEMĚDĚLSKÉ - DROBNÁ DRŽBA
	PLOCHY ZELENĚ - IZOLAČNÍ
	PLOCHY ZELENĚ - VEŘEJNÉ
	PLOCHY PŘÍRODNÍ - KRAJINNÁ ZELENĚ
	PLOCHY DOPRAVNÍ INFRASTRUKTURY - PARKOVIŠTĚ
	PLOCHY DOPRAVNÍ INFRASTRUKTURY - HROMADNÁ DOPRAVA
	PLOCHY DOPRAVNÍ INFRASTRUKTURY - CYKLOTRASA, TURISTICKÁ TRASA
	PLOCHY VODNÍ A VODOHOSPODÁŘSKÉ - VODNÍ PLOCHY A TOKY
	PLOCHY ODVODNĚNÉ - MELIORACE
	PLOCHY TECHNICKÉ INFRASTRUKTURY
	SILNICE II.TŘÍDY
	SILNICE III.TŘÍDY
	MÍSTNÍ KOMUNIKACE
	ZKLIDĚNÁ KOMUNIKACE
	ZEMĚDĚLSKÁ A ÚČELOVÁ KOMUNIKACE
	ZASTÁVKA AUTOBUSU
	OCHRANNÉ PÁSMA SILNICE
	HLUKOVÉ PÁSMA SILNICE
	PÁSMA HYGIENICKÉ OCHRANY
	VODOVODNÍ PŘÍVADEČ
	VODNÍ TOK; SVODNICE, OBČASNÝ TOK
	ZÁPLAVOVÉ ÚZEMÍ
	VEDENÍ VN 22 kV
	OCHRANNÉ PÁSMA VEDENÍ VN
	TRANSFORMAČNÍ STANICE
	VYSOKOTLAKÝ PLYNOVOD
	REGULAČNÍ STANICE VTL/STL PLYNOVODU
	OCHRANNÉ A BEZPEČNOSTNÍ PÁSMA VTL PLYNOVODU
	ČIŠTÍRNA ODPADNÍCH VOD
	HRANICE ZASTAVITELNÝCH PLOCH
	HRANICE KATASTRÁLNÍHO ÚZEMÍ
	HRANICE ZASTAVĚNÉHO ÚZEMÍ K 25.9.2008
	REGIONÁLNÍ BIOCENTRUM
	REGIONÁLNÍ BIOKORIDOR
	LOKÁLNÍ BIOCENTRUM
	LOKÁLNÍ BIOKORIDOR
	ALEJ, STROMOŘADÍ
	EKOLOGICKÝ VÝZNAMNÝ KRAJINNÝ PRVEK

Ochranné pásmo silnice II. a III. třídy je 15 m od osy silnice.
 Ochranné a provozní pásmo pro údržbu vodních toků a ploch je 6 m od břehové linie.
 Ochranné pásmo lesa pro umístění staveb je 50 m.

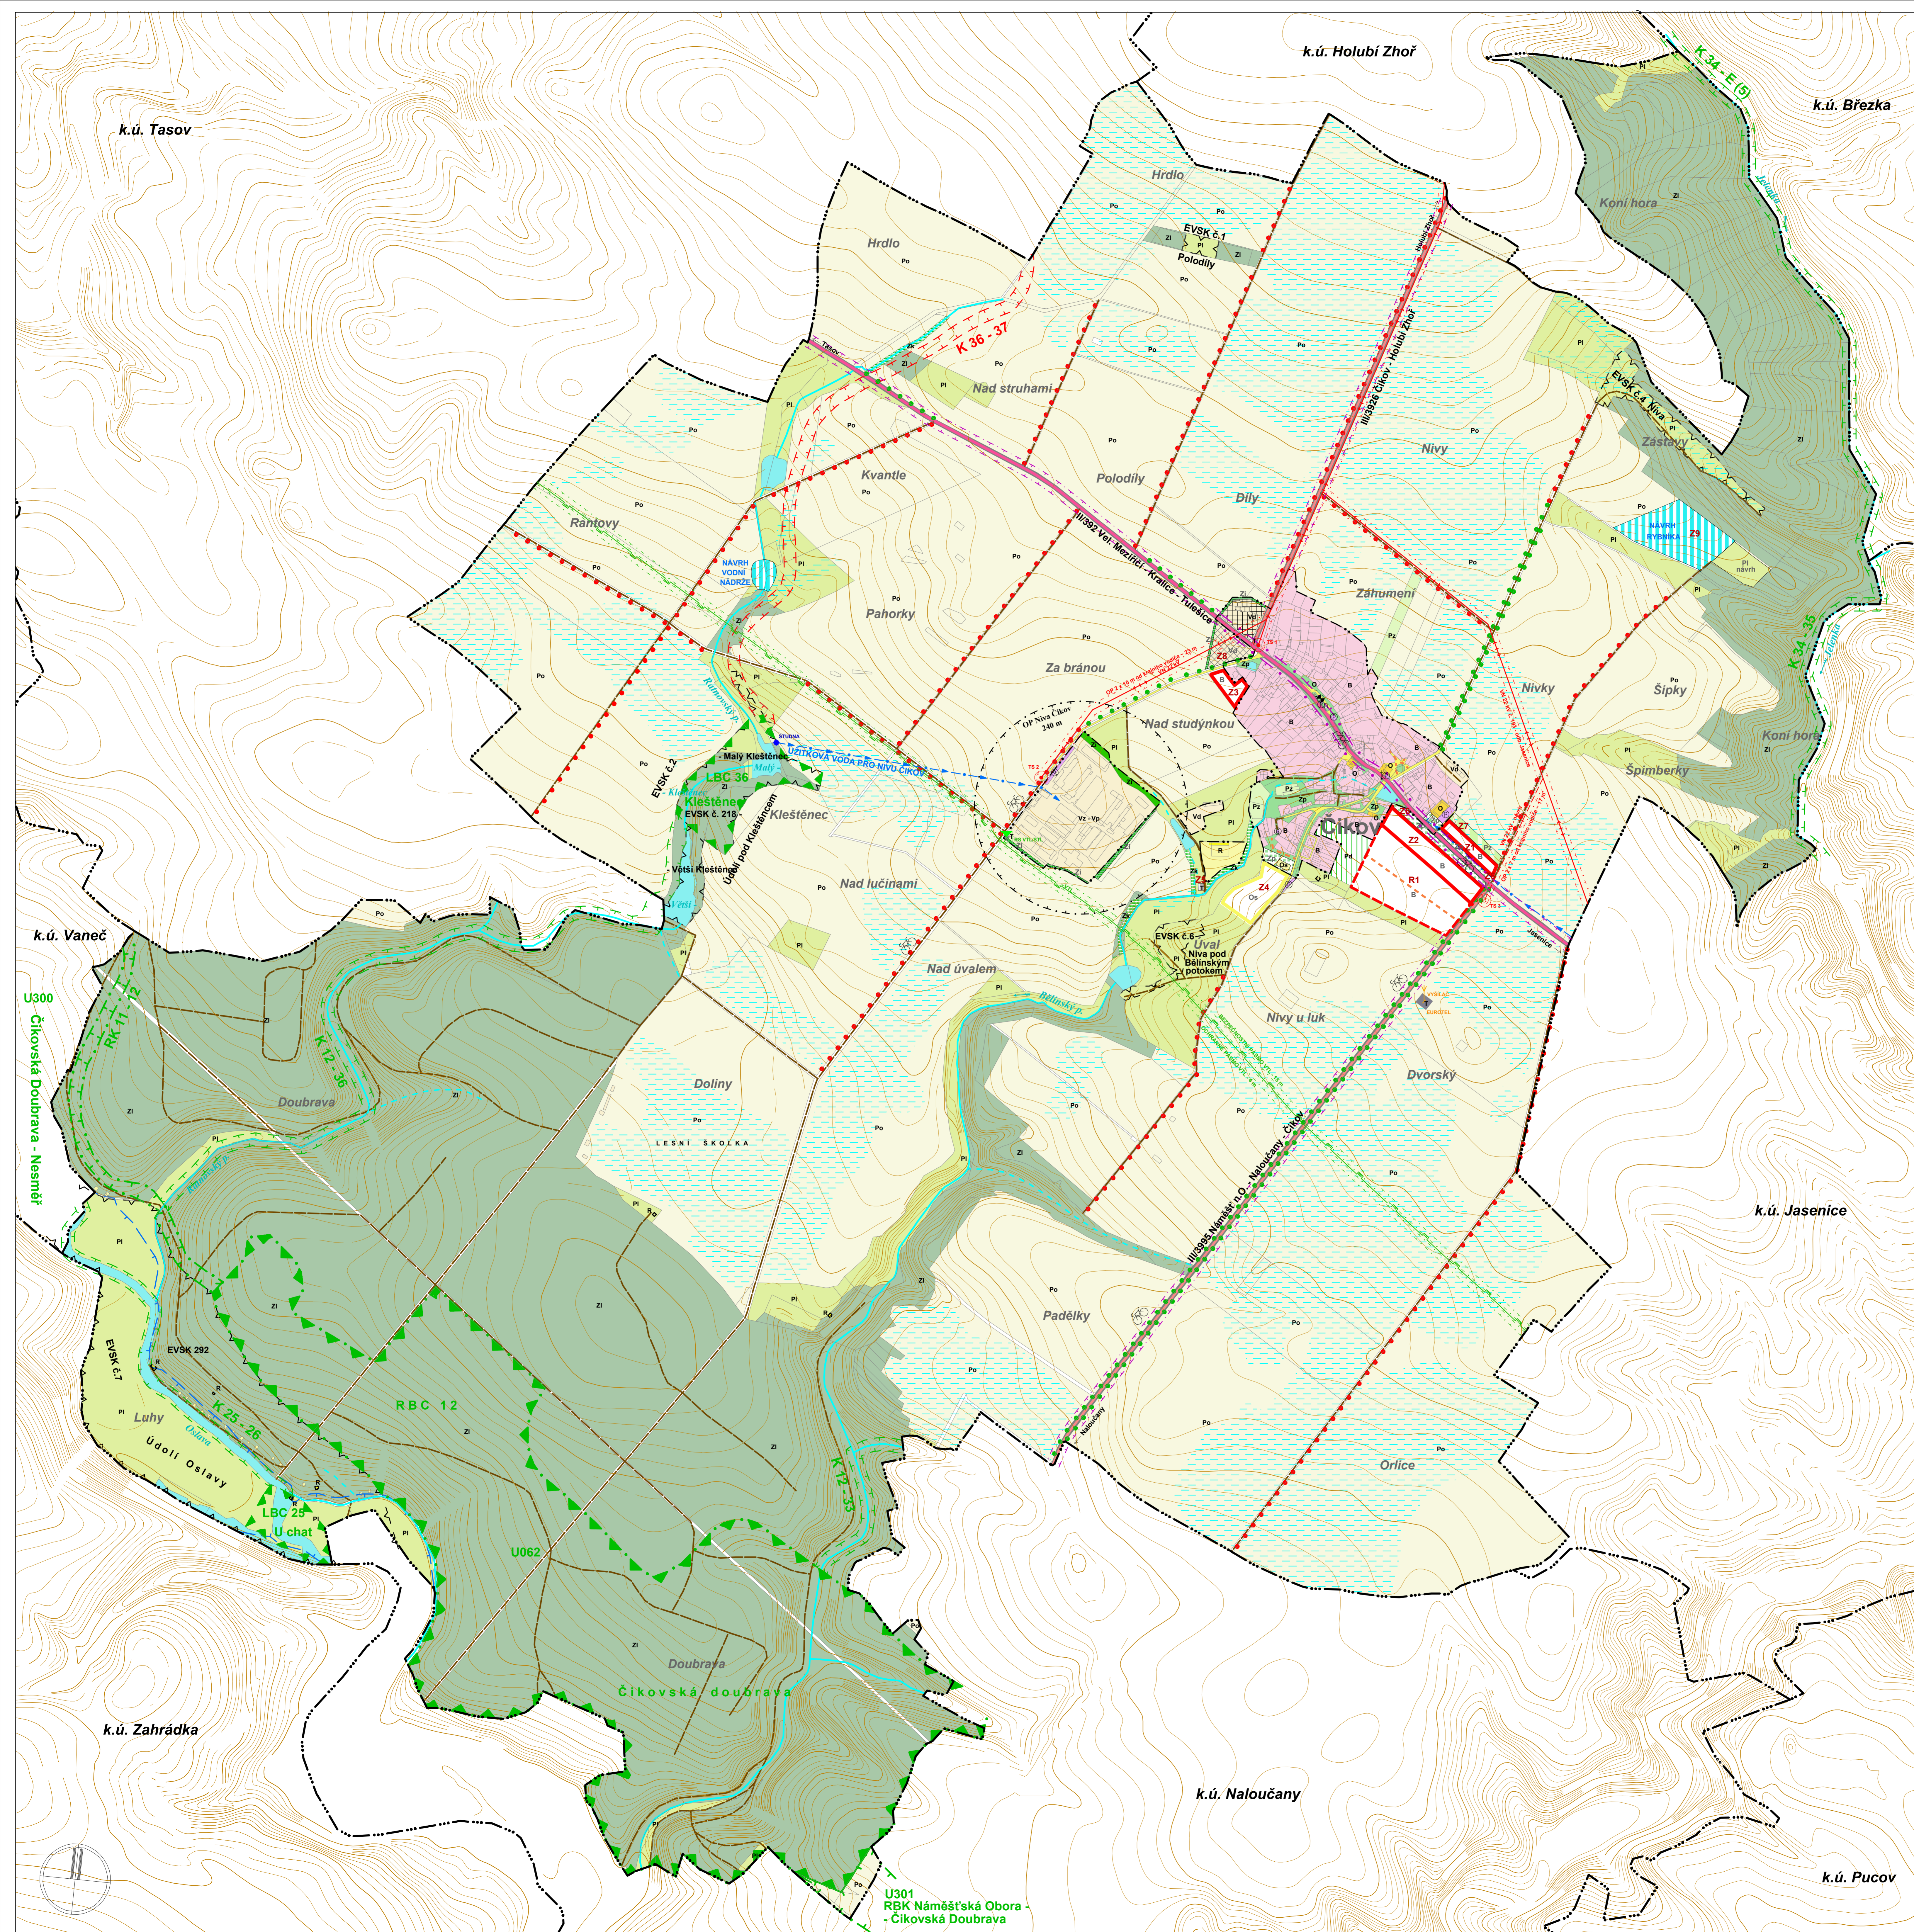

ATELIER ÚZEMNÍHO PLÁNOVÁNÍ A ARCHITEKTURY
 Ing.arch. Vlasta ŠILHAVÁ, Štompil 22, 624 00 BRNO
 tel.: 541 224 817 e-mail: v.silhava@gmail.cz

Realizoval: Městský úřad Náměstí nad Ostrovou
 Objednatel: Obecní úřad Čikov

Zakázkové číslo: 16 - 2007
 Datum: 10 / 2008
 Měřítko: 1 : 5000

Autorůvský kolektiv:
 Ing.arch. Vlasta ŠILHAVÁ
 Ing. Milošlava ŠKVARILOVÁ
 Ing. Jiří VYSOUDIL
 Ing. Pavel ŠILHAVÝ, Ph.D.
 Ing. David MIKOLÁŠEK
 Agroprojekt PŠO, s.r.o.
 Mgr. Dušan ADAM, Ph.D.

Zodpovědný projektant:
 Doprovazí řešení
 Zásobování vodou a kanalizace
 Zásobování el. energií, plynem a spoje
 Přirodní poměry
 Genetika úřad
 Digitální zpracování

Přílohou je převzat z KČM - katastrální mapy digitalizované.
 Výkres je převzat z ZABAGED © ČEZK Praha.
 RPČJ převzat z SMOIS © ČEZK Praha.